



1. JÁRDA	2. FÖLDSZINTI HIDEGPADLÓ	3. FÖLDSZINTI MELEGPADLÓ	4. TERASZ PADLÓ	5. EMELETI MELEGPADLÓ	6. EMELETI HIDEGPADLÓ	7. ERKÉLY PADLÓ
6,0 cm Térkő burkolat	0,8 cm Kerámia burkolat	0,8 cm Laminált padló	0,8 cm Kerámia / gres burkolat	0,8 cm Laminált padló	0,8 cm Kerámia burkolat	0,8 cm Kerámia burkolat
4,0 cm 0-4 mm ágyazó réteg	0,7 cm Flexibilis ragasztó (pl. Keraflex)	0,3 cm Habfólia	Flexibilis ragasztó (pl. S1 Flex)	0,3 cm Habfólia	0,7 cm Flexibilis ragasztó (pl. Keraflex)	0,7 cm Flexibilis ragasztó (pl. S1 Flex)
25 cm Zúzottkő (0-64 mm) Tömörített altalaj	6,0 cm Cementesztich	1,0 cm Aljzatkiegyenlítő	Kent szigetelés (Aquastop Flex)	0,5 cm Aljzatkiegyenlítő	6,0 cm Cementesztich	2 rtg Kent szigetelés (pl. Aquastop Flex)
	1 rtg Pe. fólia techn. szigetelés	6,0 cm Cementesztich	Vasalt aljzatbeton	6,0 cm Cementesztich	1 rtg Pe. fólia techn. szigetelés	4-6 cm Lejtésképzés cementesztich
	12,0 cm Austrotherm AT-N 100	1 rtg Pe. fólia techn. szigetelés	Kavics	1 rtg Pe. fólia techn. szigetelés	4 cm Austrotherm AT-N100 hőszig.	1 rtg Pe. fólia techn. szigetelés
	1 rtg E-G 4 F/K vastaglemez szig.	12,0 cm Austrotherm AT-N 100	Tömörített feltöltés	4 cm Austrotherm AT-N100 hőszig.	20 cm Monolit vastbeton födém	6 cm Austrotherm AT-N100 hőszig.
	1 rtg Icopal SIPLAST PRIMER	1 rtg E-G 4 F/K vastaglemez szig.		20 cm Monolit vastbeton födém	statikus kiviteli tervek szerint	15 cm Monolit vastbeton födém
	Speed SBS kellősítés	1 rtg Icopal SIPLAST PRIMER		0,5 cm Baunit Fino Grande vastag glett	Baunit Fino Grande vastag glett	statikus kiviteli tervek szerint
	12 cm Vasalt aljzatbeton	Speed SBS kellősítés				10 cm AT-H80 hőszigetelés
	10 cm Kavics	12 cm Vasalt aljzatbeton				1,0 cm Vékony nemesakolat
	Tömörített feltöltés	10 cm Kavics				
		Tömörített feltöltés				

8. ZÁRÓFÖDÉM
15 cm AT-N 100 hőszigetelés talpszelemenek síkja fölött
15 cm AT-N 100 hőszigetelés talpszelemenek síkja között
1 rtg MediFol STOP párazáró fólia
20 cm Monolit vb. födém statikus kiviteli tervek alapján
0,5 cm Baunit Fino Grande vastag glett

9. TETŐ
TERRÁN Synus cserép
50/30 Lécezés
50/50 Ellenléc
1 rtg MediFol TEC Alátét fólia
10/15 cm Szarufa
Padlás légtere

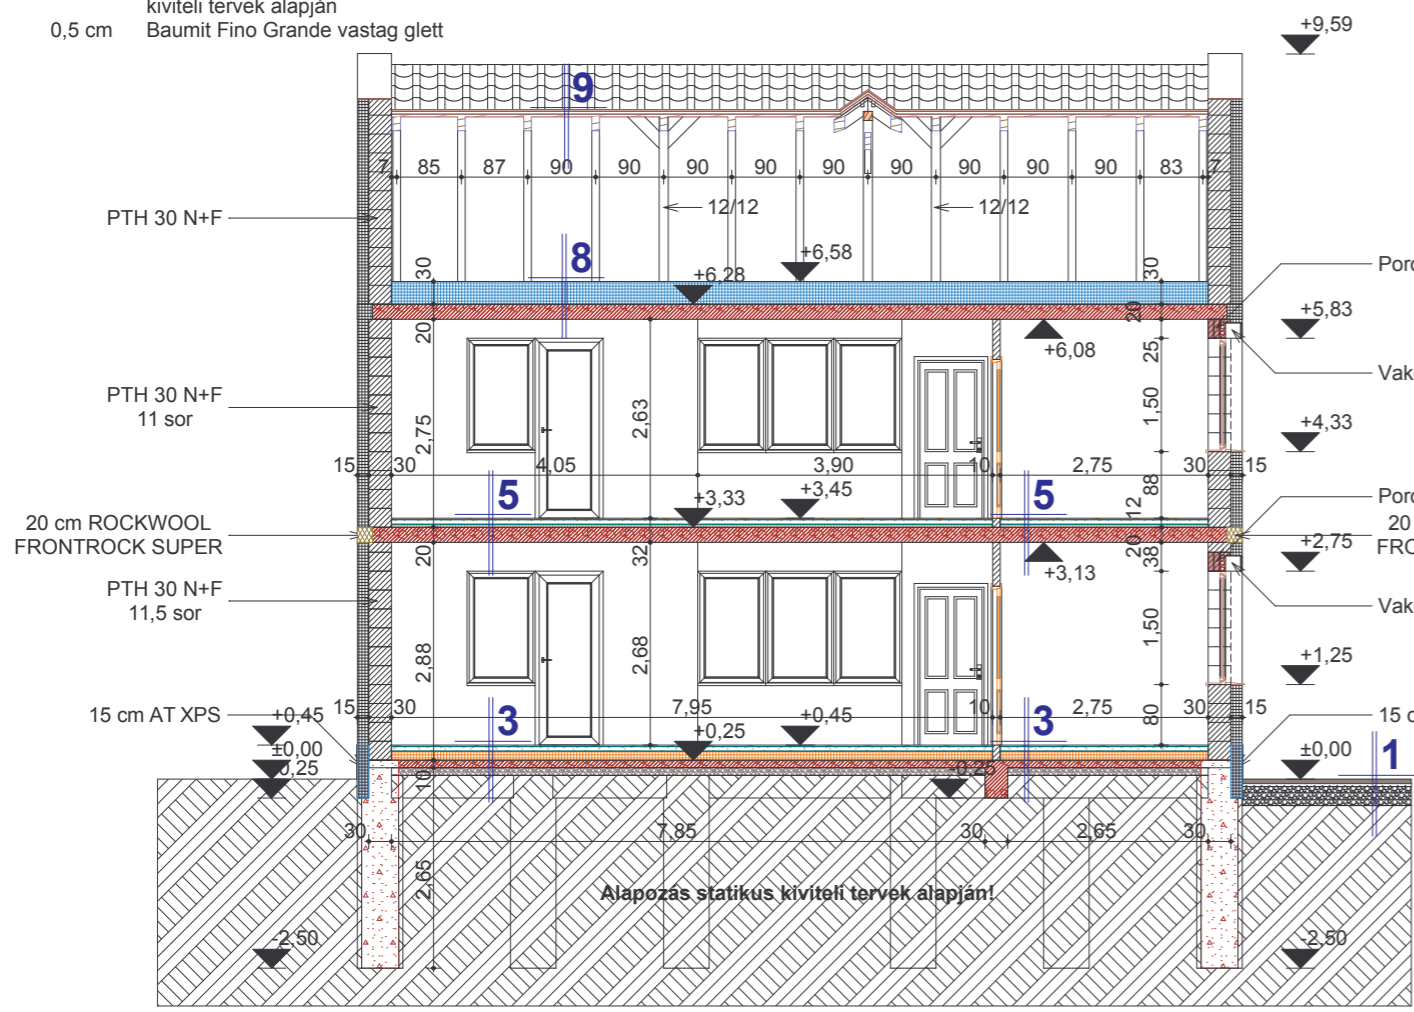

A-A metszet

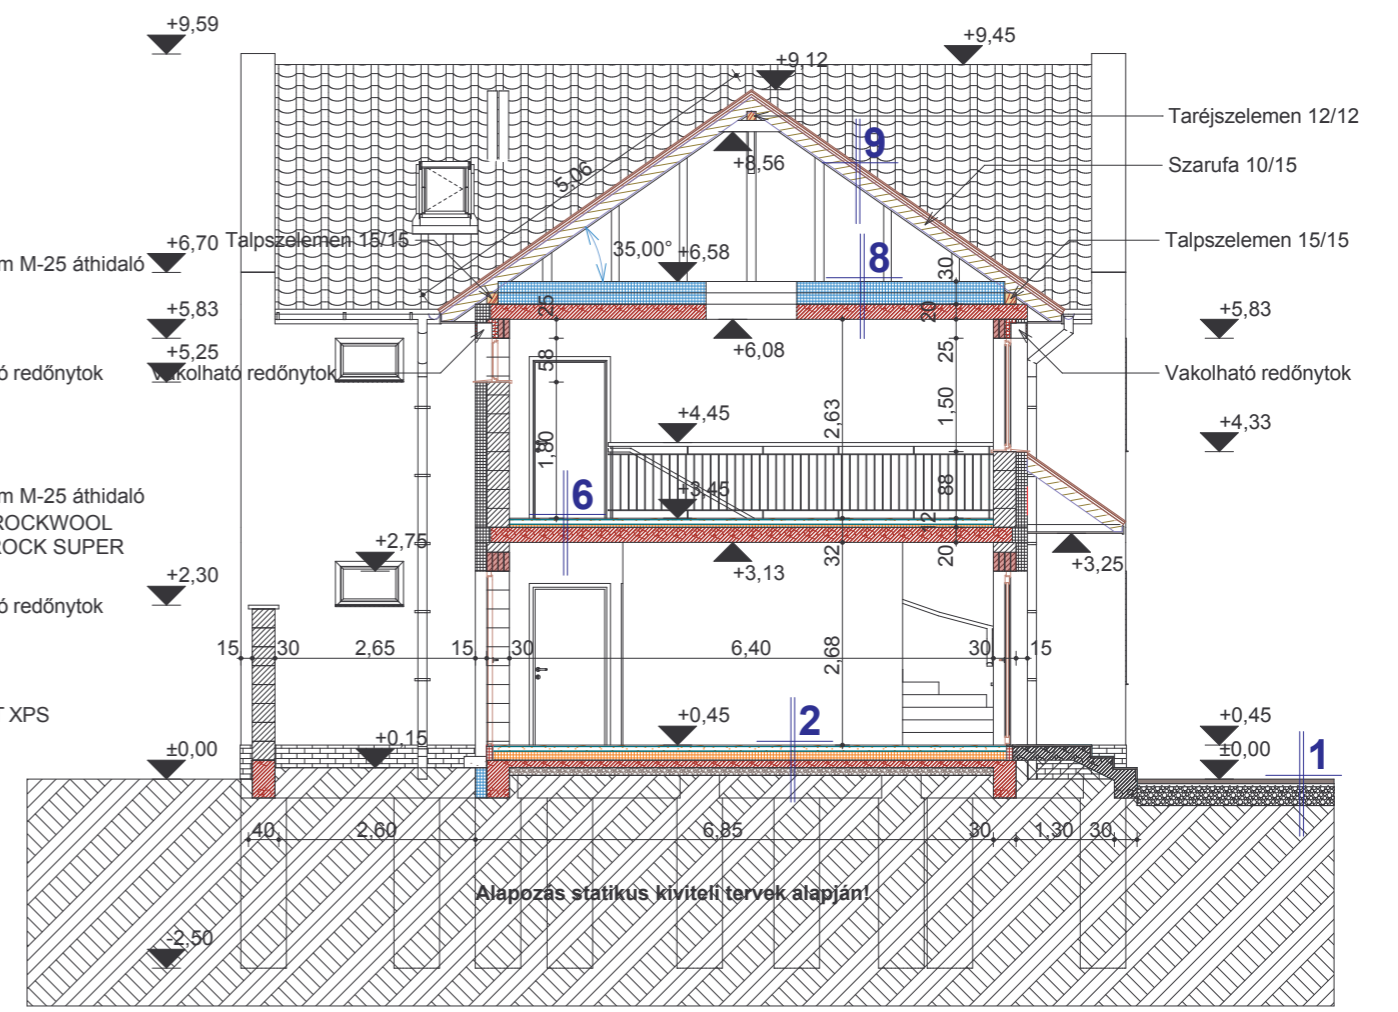

B-B metszet

Létesítmény megnevezése: <b>Társasház</b>	Létesítmény helye: <b>Ebes, Fő u. 20.</b> Hrsz: 11/1	Építető: <b>TÁRS-HÁZ CENTRUM Kft.</b> 4212 Hajdúszovát, Rákóczi Ferenc u. 11.	Tervező: <b>Tokai-Kiss Gábor</b> E-09-0037 4200 Hajdúszoboszló, Keleti u. 25.	Rajz megnevezése: <b>A-A és B-B metszet</b>	Lépték: <b>M = 1 : 100</b>	Dátum: <b>2023. Június</b>	Tervlap száma: <b>E - 4(M)</b>
--	--	---	---	--	-------------------------------	-------------------------------	-----------------------------------