

**RÉTEGRENDEK:**

**r\_1. (tető)**  
 2,50 cm betoncserép fedés  
 3/5 cm láng-, rovar- és gombamentesített cseréplécezés  
 5/5 cm láng-, rovar- és gombamentesített ellenlécezés, közeiben átszellőztető légrés  
 1 rtg. páraáteresztő tetőfólia  
 10/15 cm láng-, rovar- és gombamentesített szarufa, közeiben légrés

**r\_2. (padlásfödém)**  
 15,00 cm szálás ásványgyapot hőszigetelés  
 10/15 cm láng-, rovar- és gombamentesített fagerenda, közeiben szálás ásványgyapot hőszigetelés  
 1 rtg. felületfolytonos párazáró hőtükrös fólia  
 6,00 cm Rigips direktfüggesztő  
 1 rtg. 15 mm vtg. függesztett tűzgátló gipszkarton fém profilon  
 1 rtg. glettelés-festés

**r\_3. (középső födém)**  
 2,00 cm csúszásmentes beltéri kerámia lapburkolat + ágyazóhabarcs / laminált padló + polifoam alátétszőnyeg  
 6,00 cm egyenletesre lehúzott kiálló kavicszemcséktől és kavicsfészkektől mentes felületű aljzatbeton, falaknál 1 cm vastag peremdilataációs szalaggal  
 1 rtg. polietilén fólia elválasztó és védőréteg  
 5,00 cm lépésálló expandált polisztirolhab hangszigetelés tompa ütköztetéssel  
 6,00 cm egyenletesre lehúzott kiálló kavicszemcséktől és kavicsfészkektől mentes felületű felbeton betonacélhálával  
 19,00 cm "E" gerendás előregyártott vasbeton födém  
 1 rtg. 15 mm vtg. függesztett tűzgátló gipszkarton fém profilon  
 1 rtg. glettelés-festés

**r\_4. (alulról hűlő födém)**  
 2,00 cm csúszásmentes beltéri kerámia lapburkolat + ágyazóhabarcs / laminált padló + polifoam alátétszőnyeg  
 6,00 cm egyenletesre lehúzott kiálló kavicszemcséktől és kavicsfészkektől mentes felületű aljzatbeton, falaknál 1 cm vastag peremdilataációs szalaggal  
 1 rtg. polietilén fólia elválasztó és védőréteg  
 5,00 cm lépésálló expandált polisztirolhab hangszigetelés tompa ütköztetéssel  
 25,00 cm monolit vasbeton födém  
 1 rtg. ragasztó  
 20,00 cm expandált polisztirolhab hőszigetelés  
 1 rtg. tapaszréteg  
 1 rtg. üvegszövet háló  
 1 rtg. tapaszréteg  
 1 rtg. alapozó  
 2,00 mm homlokzatvakolat

**r\_7. (alacsony hajlású tető)**  
 2,50 cm Bramac 7° betoncserép fedés  
 3/5 cm láng-, rovar- és gombamentesített cseréplécezés  
 5/5 cm láng-, rovar- és gombamentesített ellenlécezés, közeiben átszellőztető légrés  
 1 rtg. Bramac Top Ru Resistant páraáteresztő tetőfólia  
 2,40 cm teljes felületű deszkázat  
 10/15 cm láng-, rovar- és gombamentesített szarufa, közeiben légrés


**r\_5. (talajon fekvő padló)**  
 1,00 cm csúszásmentes beltéri kerámia lapburkolat + ágyazóhabarcs / laminált padló + polifoam alátétszőnyeg  
 7,00 cm egyenletesre lehúzott kiálló kavicszemcséktől és kavicsfészkektől mentes felületű aljzatbeton, falaknál 1 cm vastag peremdilataációs szalaggal  
 1 rtg. polietilén fólia elválasztó és védőréteg  
 12,00 cm lépésálló expandált polisztirolhab hőszigetelés tompa ütköztetéssel  
 1 rtg. minimum 4 mm vtg. bitumenes vastaglemez talajnedvesség elleni szigetelés teljes felületén lángolvastással rögzítve  
 1 rtg. hideg bitumenes kellősítés  
 10,00 cm egyenletesre lehúzott kiálló kavicszemcséktől és kavicsfészkektől mentes felületű vasalt aljzatbeton  
 15,00 cm tömörített kavicságyazat (Tr γ=95%)  
 -- bányahomok feltöltés  
 -- termett talaj

**r\_6. (határoló falazat)**  
 2,00 mm homlokzatvakolat  
 1 rtg. alapozó  
 1 rtg. tapaszréteg  
 1 rtg. üvegszövet háló  
 1 rtg. tapaszréteg  
 15,00 cm expandált polisztirolhab hőszigetelés  
 1 rtg. ragasztó  
 0,50 cm faldörzsölés  
 30,00 cm égetett agyag falazóelem  
 1,00 cm belső vakolat  
 0,20 cm glettelés  
 3 rtg. festés

**r\_8. (földszinti zárófödém)**  
 15,00 cm szálás ásványgyapot hőszigetelés  
 15,00 cm szálás ásványgyapot hőszigetelés  
 1 rtg. párazáró fólia  
 6,00 cm egyenletesre lehúzott kiálló kavicszemcséktől és kavicsfészkektől mentes felületű felbeton betonacélhálával  
 19,00 cm "E" gerendás előregyártott vasbeton födém  
 1 rtg. 15 mm vtg. függesztett tűzgátló gipszkarton fém profilon  
 1 rtg. glettelés-festés

**r\_9. (talajon fekvő padló garázs)**  
 1,00 cm csúszásmentes beltéri kerámia lapburkolat + ágyazóhabarcs  
 7,00 cm egyenletesre lehúzott kiálló kavicszemcséktől és kavicsfészkektől mentes felületű aljzatbeton, falaknál 1 cm vastag peremdilataációs szalaggal  
 1 rtg. polietilén fólia elválasztó és védőréteg  
 12,00 cm Austrotherm EPS AT-N150 hőszigetelés tompa ütköztetéssel  
 1 rtg. szigetelés teljes felületén lángolvastással rögzítve  
 1 rtg. hideg bitumenes kellősítés  
 10,00 cm egyenletesre lehúzott kiálló kavicszemcséktől és kavicsfészkektől mentes felületű vasalt aljzatbeton  
 15,00 cm tömörített kavicságyazat (Tr γ=95%)  
 -- bányahomok feltöltés  
 -- termett talaj

**C-C METSZET**  
**M 1:100**

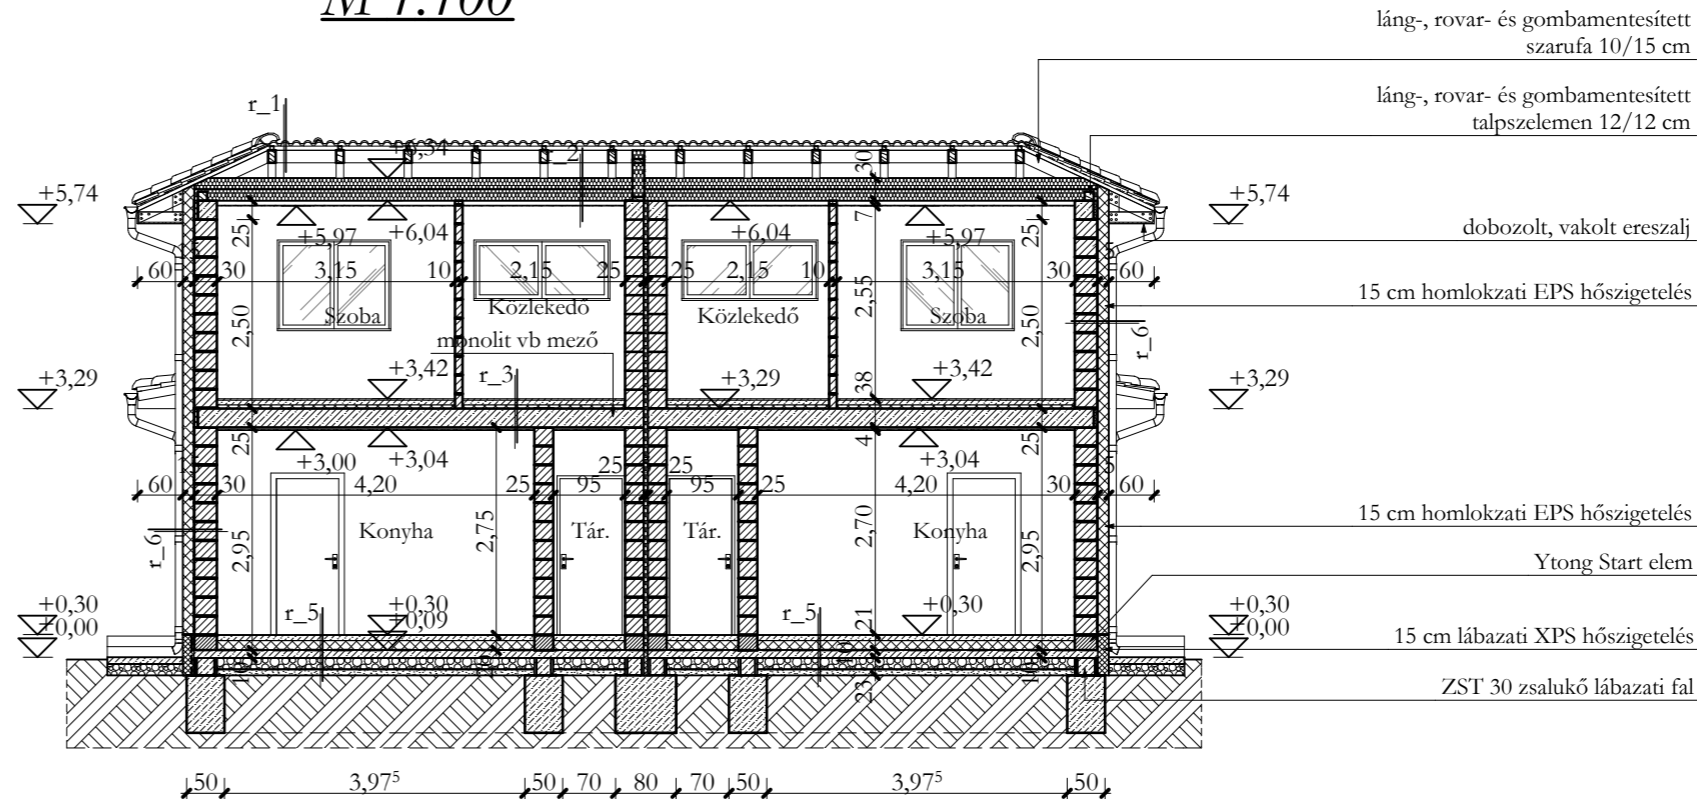

láng-, rovar- és gombamentesített szarufa 10/15 cm  
 láng-, rovar- és gombamentesített talpszelemen 12/12 cm  
 dobozolt, vakolt creszalj  
 15 cm homlokzati EPS hőszigetelés  
 15 cm homlokzati EPS hőszigetelés  
 Ytong Start elem  
 15 cm lábazati XPS hőszigetelés  
 ZST 30 zsalukó lábazati fal

**ANYAGJELÖLÉS:**

- Talaj
- Kavicsfeltöltés
- Bányahomok feltöltés
- Csömöszölt beton
- Monolit vasbeton
- Ásványi szálás hőszigetelés
- Polisztirolhab hőszigetelés
- Fa
- Tégla falazóblokk
- Vízszigetelés

<b>Tervdokumentáció új lakóépület egyszerű bejelentéséhez</b>		M=1:100	<b>Tervező:</b> Finta Ádám É 09-0685 4031 Debrecen, Derék utca 99. fintaadam@gmail.com +36 20 452 0080
(C-C metszet)			
<b>Építető(k):</b>	Profitál 2004 Kft. 4281 Létavértes, Konyári utca 22.	2022.05. hó	E-04
<b>Építés helye:</b>	4002 Debrecen, Jégvirág utca HRSZ: 0584/252		