


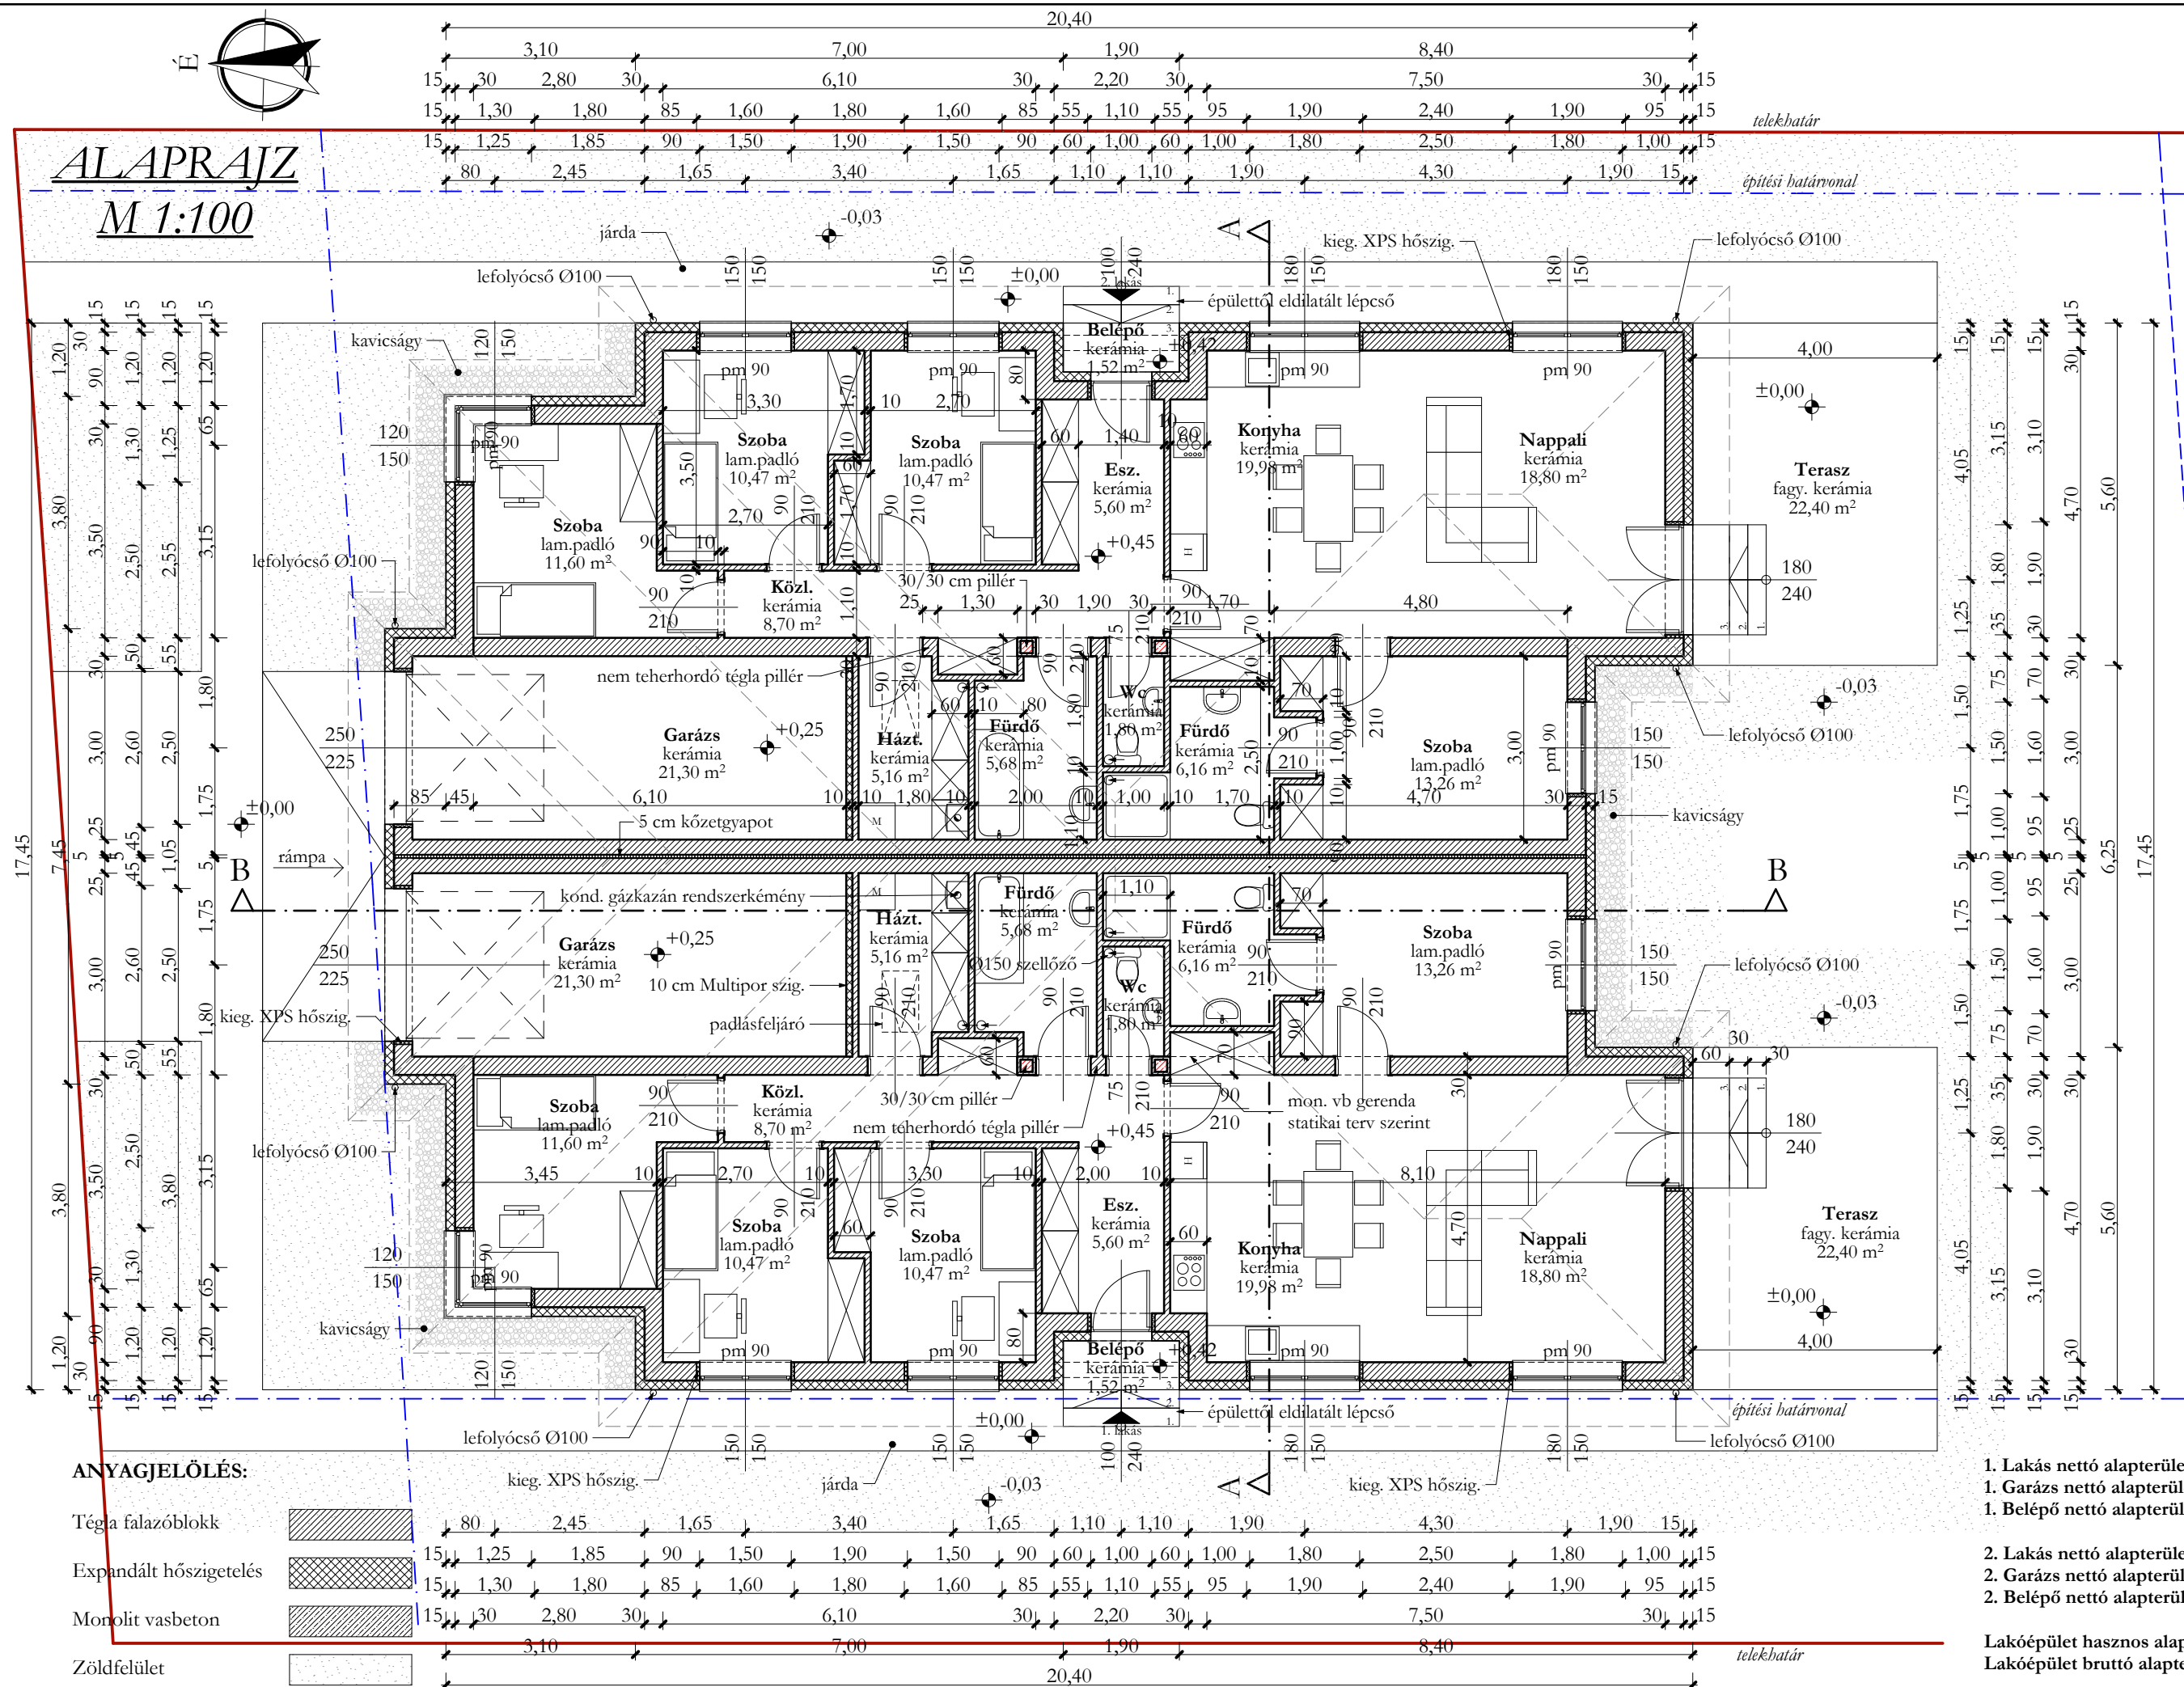

Tervdokumentáció új kétlakásos lakóépület egyszerű bejelentéséhez (Alaprajz)		M=1:100	Tervező: Finta Ádám É 09-0685 4031 Debrecen, Derék utca 99/ fintaadam@gmail.com +36 20 452 0080
Építető(k):	Profitál 2004 Kft. 4281 Létavértes, Konyári utca 22.	2022.03. hó	
Építés helye:	4251 Hajdúsámon-Martinka, Iskola utca HIRSZ: 5987/4	E-01	

1. Lakás nettó alapterülete:	117,68 m ²
1. Garázs nettó alapterülete:	21,30 m ²
1. Belépő nettó alapterülete:	1,52 m ²
2. Lakás nettó alapterülete:	117,68 m ²
2. Garázs nettó alapterülete:	21,30 m ²
2. Belépő nettó alapterülete:	1,52 m ²
Lakóépület hasznos alapterülete:	281,00 m ²
Lakóépület bruttó alapterülete:	345,99 m ²