



### DÉLI HOMLOKZAT M1:100

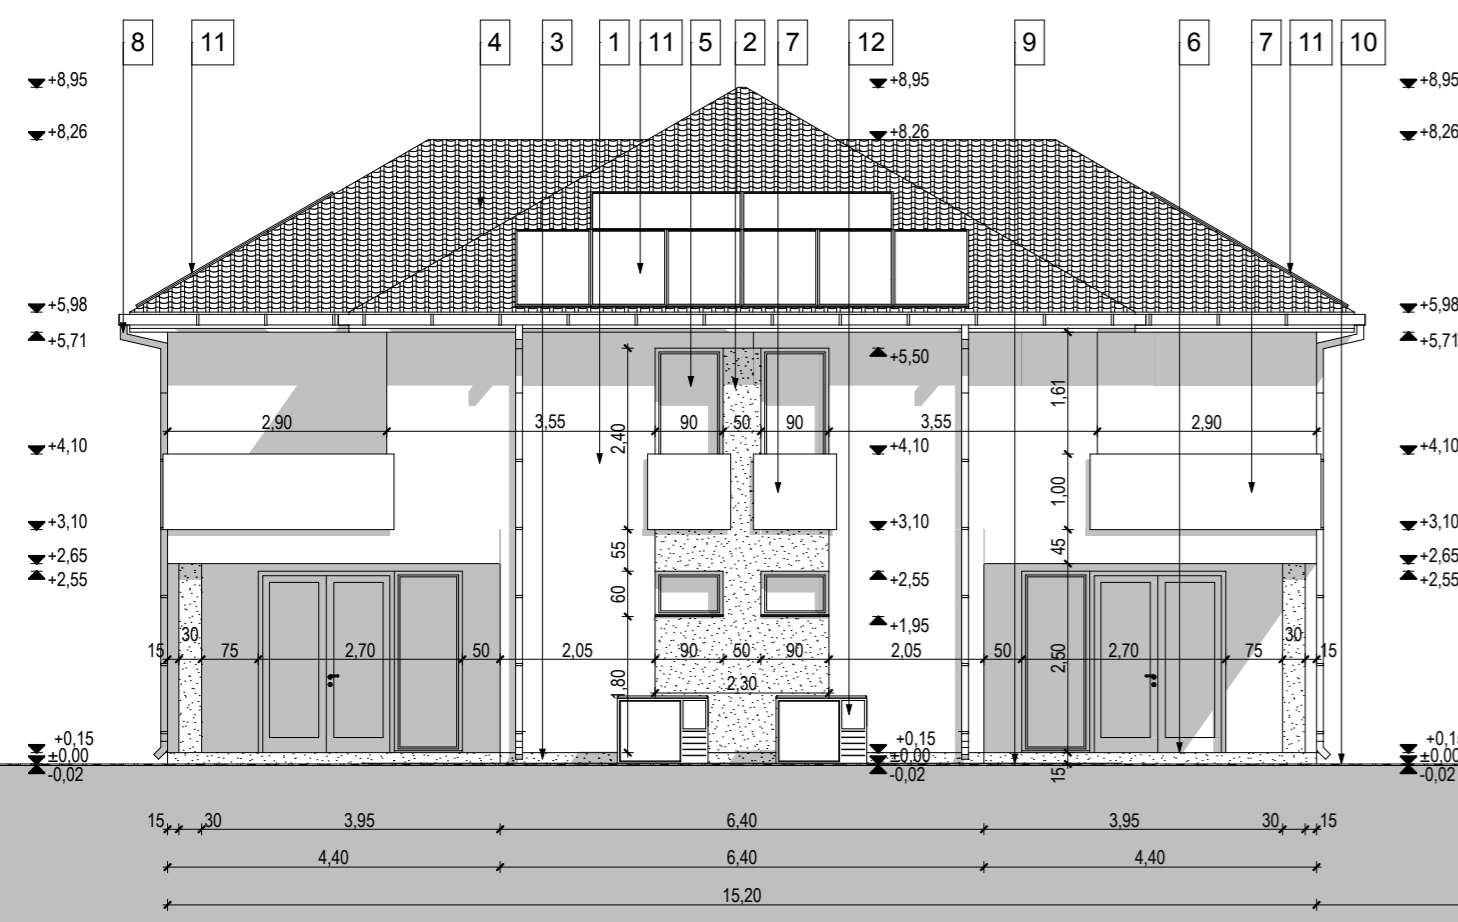


- 1 - törtfehér színű homlokzati nemesvakolat
- 2 - szürke színű homlokzati nemesvakolat
- 3 - antracit szürke színű lábazati műgyanta vakolat
- 4 - antracit szürke színű cserépfedés
- 5 - fehér színű hőszigetelt műanyag nyílászáró
- 6 - szürke színű fagyálló kerámia
- 7 - üvegorlát
- 8 - szürke színű ereszsatorna és lefolyó
- 9 - szürke színű térkő burkolat
- 10 - fehér színű kavcságy
- 11 - napelem
- 12 - hőszivattyú kültéri egysége


### KELETI HOMLOKZAT M1:100

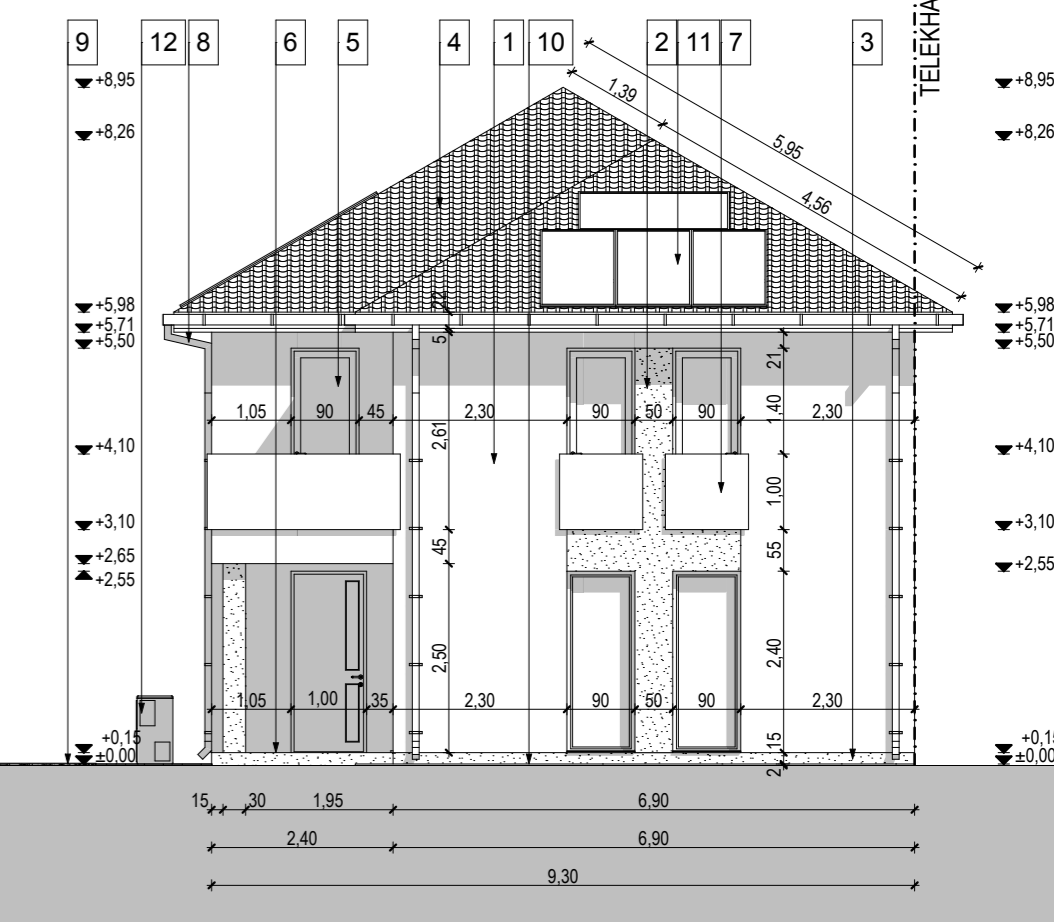

### ÉSZAKI HOMLOKZAT M1:100

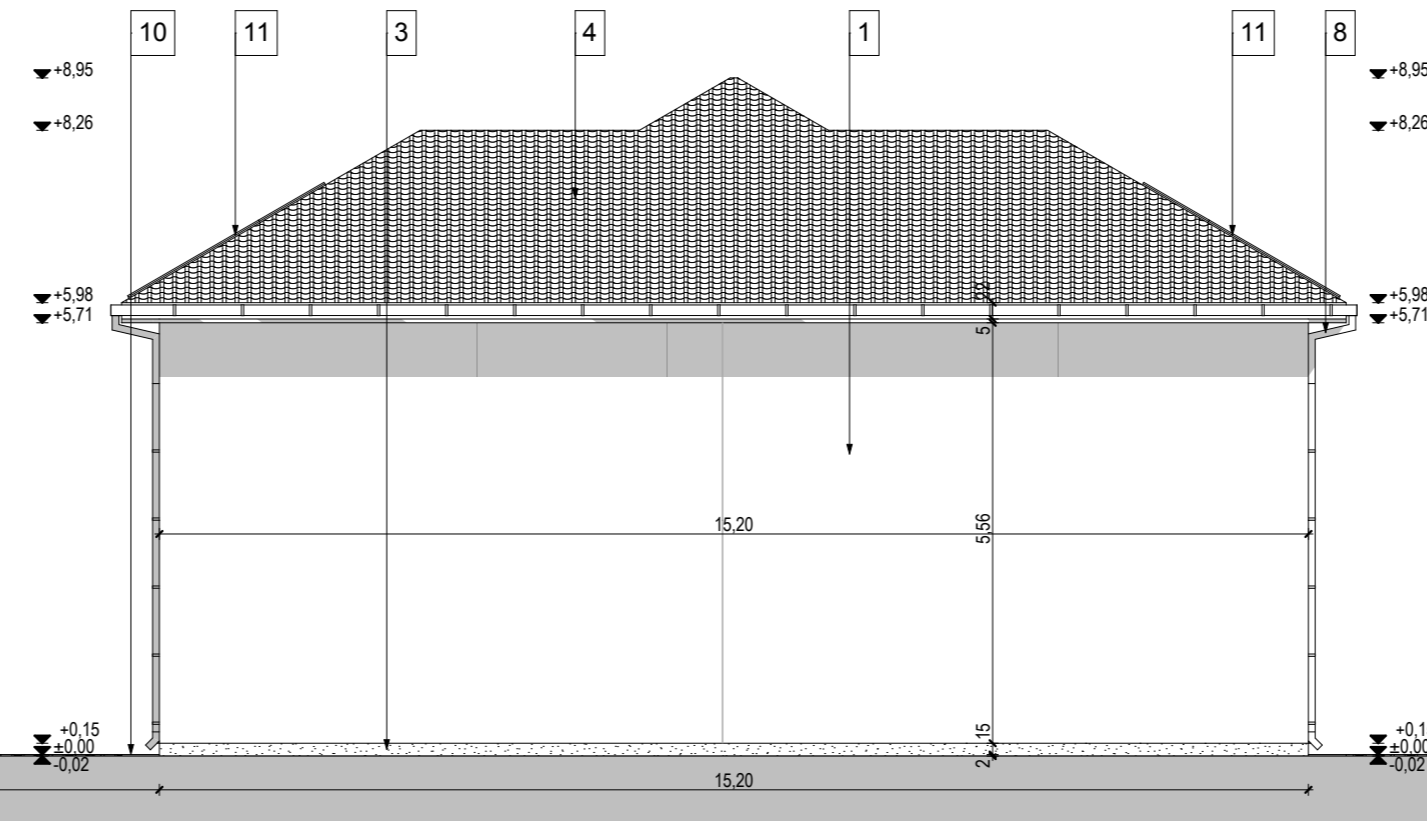

### NYUGATI HOMLOKZAT M1:100

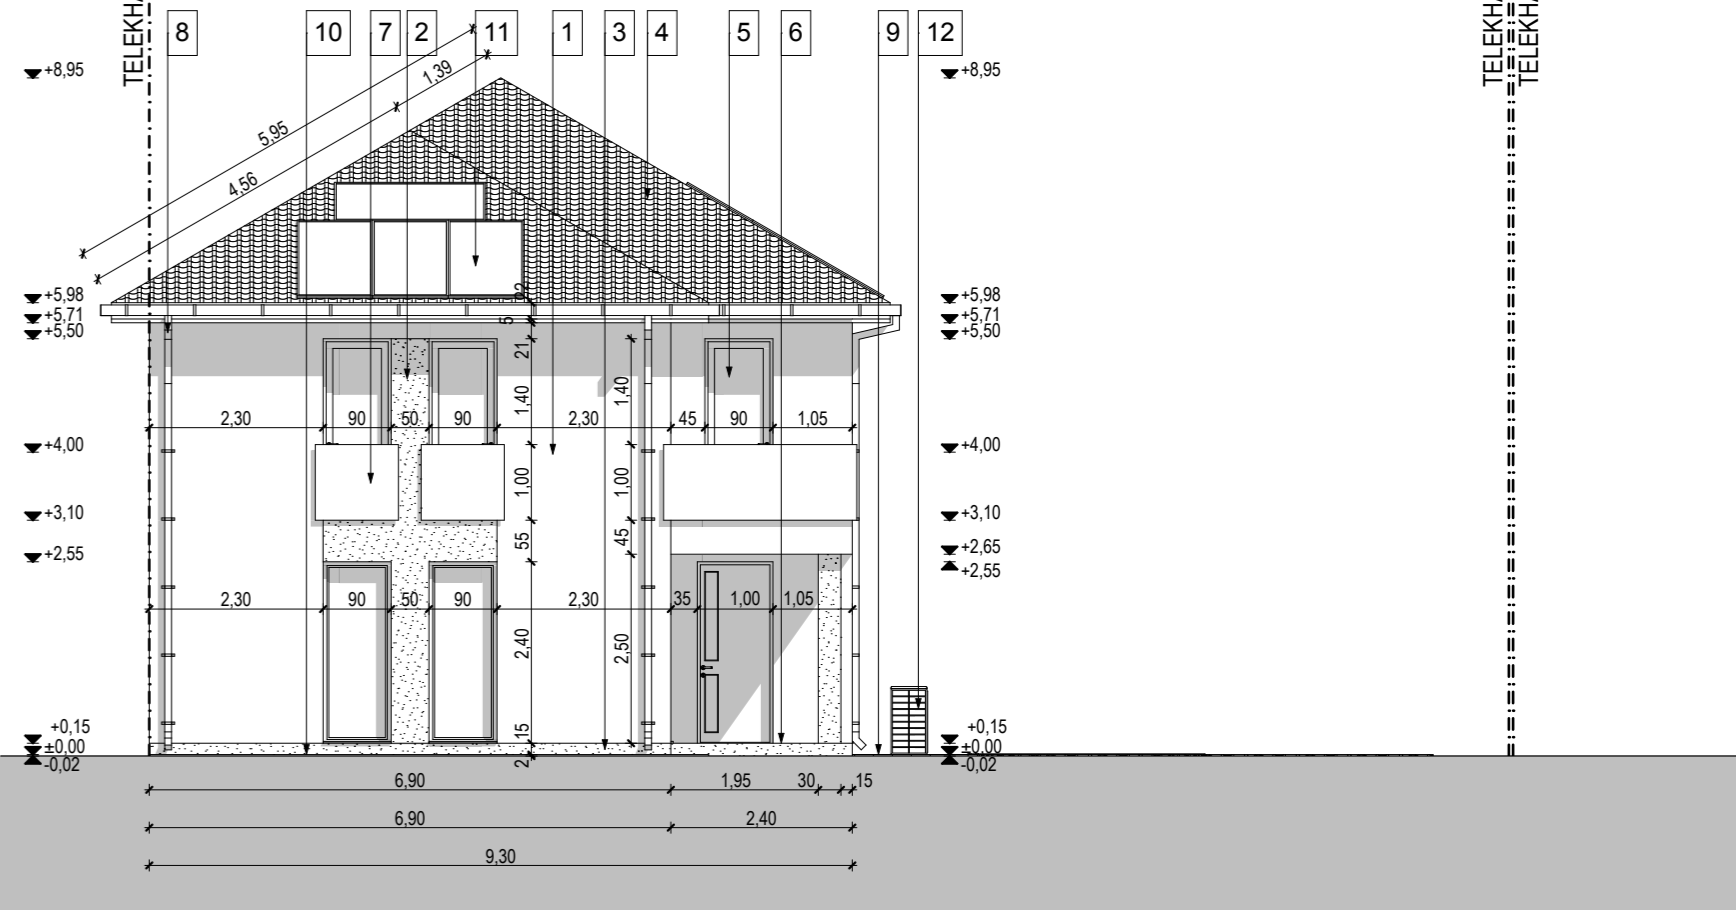

**2 LAKÁSOS LAKÓÉPÜLET egyszerű bejelentéséhez és építési tevékenységhez szükséges kivitelezési tervdokumentáció**

Építető: **Téglás Centrum Kft. úv.: Ofra Alexandra**  
 4800 Vásárosnamény, Szabadság tér 17.  
 Épület h.: 4243 Téglás, Alkotmány utca 89. "A" épület Hrsz.: 3534/2.

Tervezőszervezet: **"B+CS" KFT.**  
 4002 DEBRECEN  
 Tormay B. u. 59/B  
 Tel.: 30-278-0066  
 Tervező: **KERÉKGYÁRTÓ TIBOR** építészmérnök E3-09-0480  
 Tervező munkatárs: **FARKAS BRIGITTA** építészmérnök

**E-4**

**HOMLOKZATOK M 1:100**